


# Schulgarten Baumental

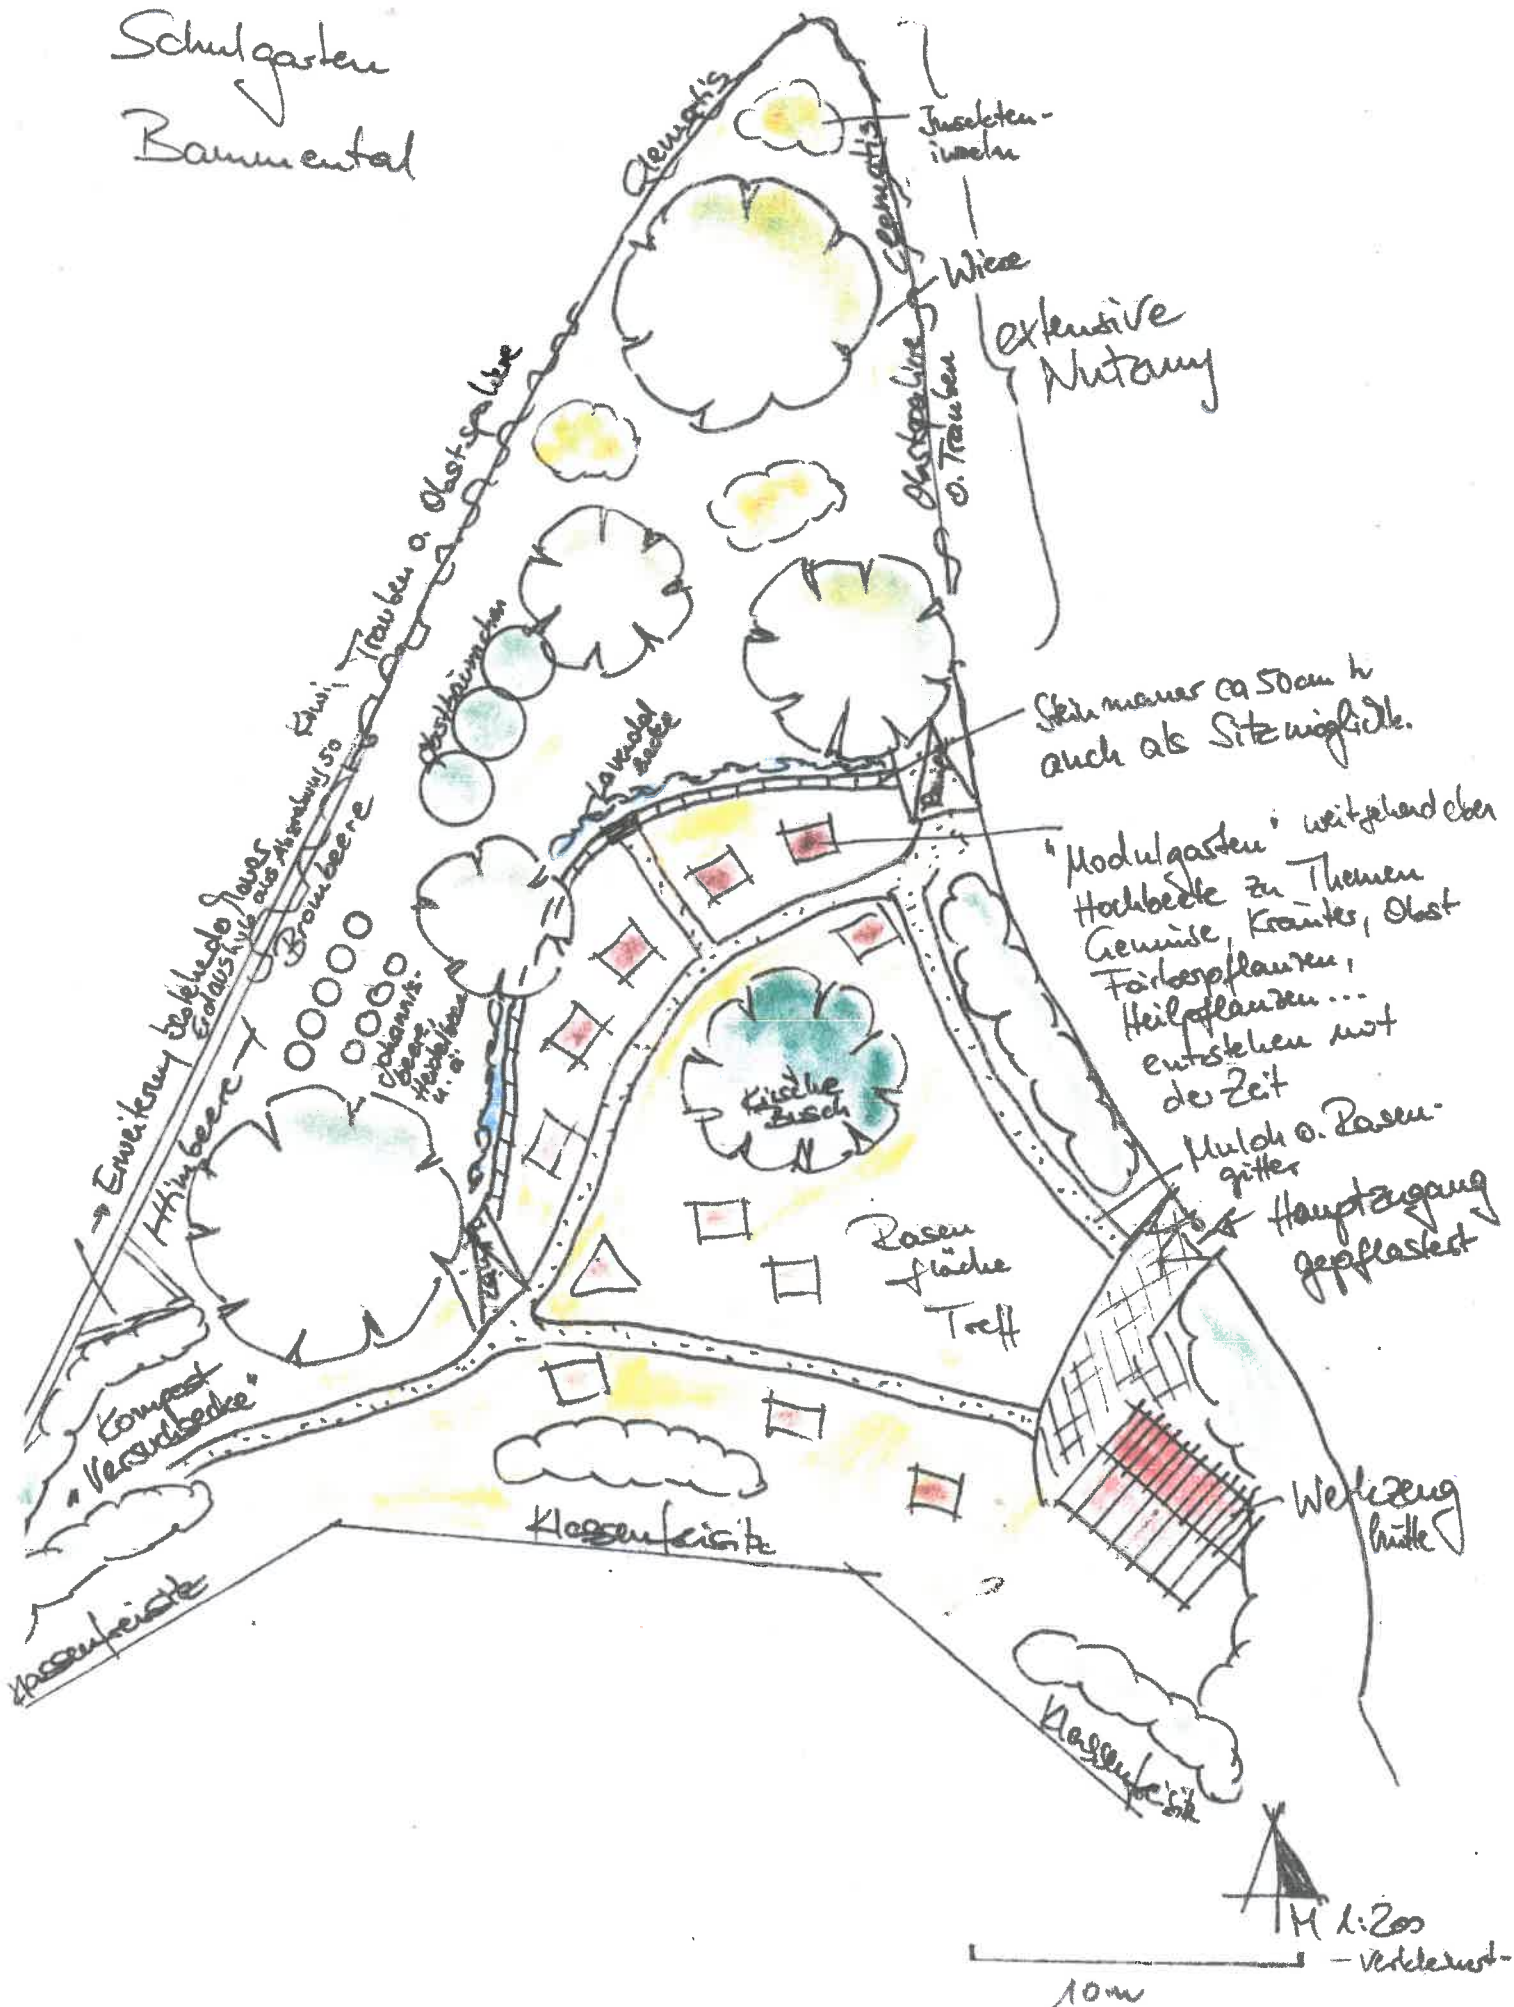

extensive Nutanay

Steinmauer ca 50cm h  
auch als Sitzmöglichkeit.

"Modulgarten" weitgehend eben  
Hochbeete zu Themen  
Gemüse, Kräuter, Obst  
Farbepflanzen,  
Heilpflanzen...  
entstehen mit  
der Zeit

Mulch o. Rasengitter  
Hauptzugang  
gepflastert

M. L. Zos  
- Verleumdung  
10m